Sistema Asistencial udeCOM

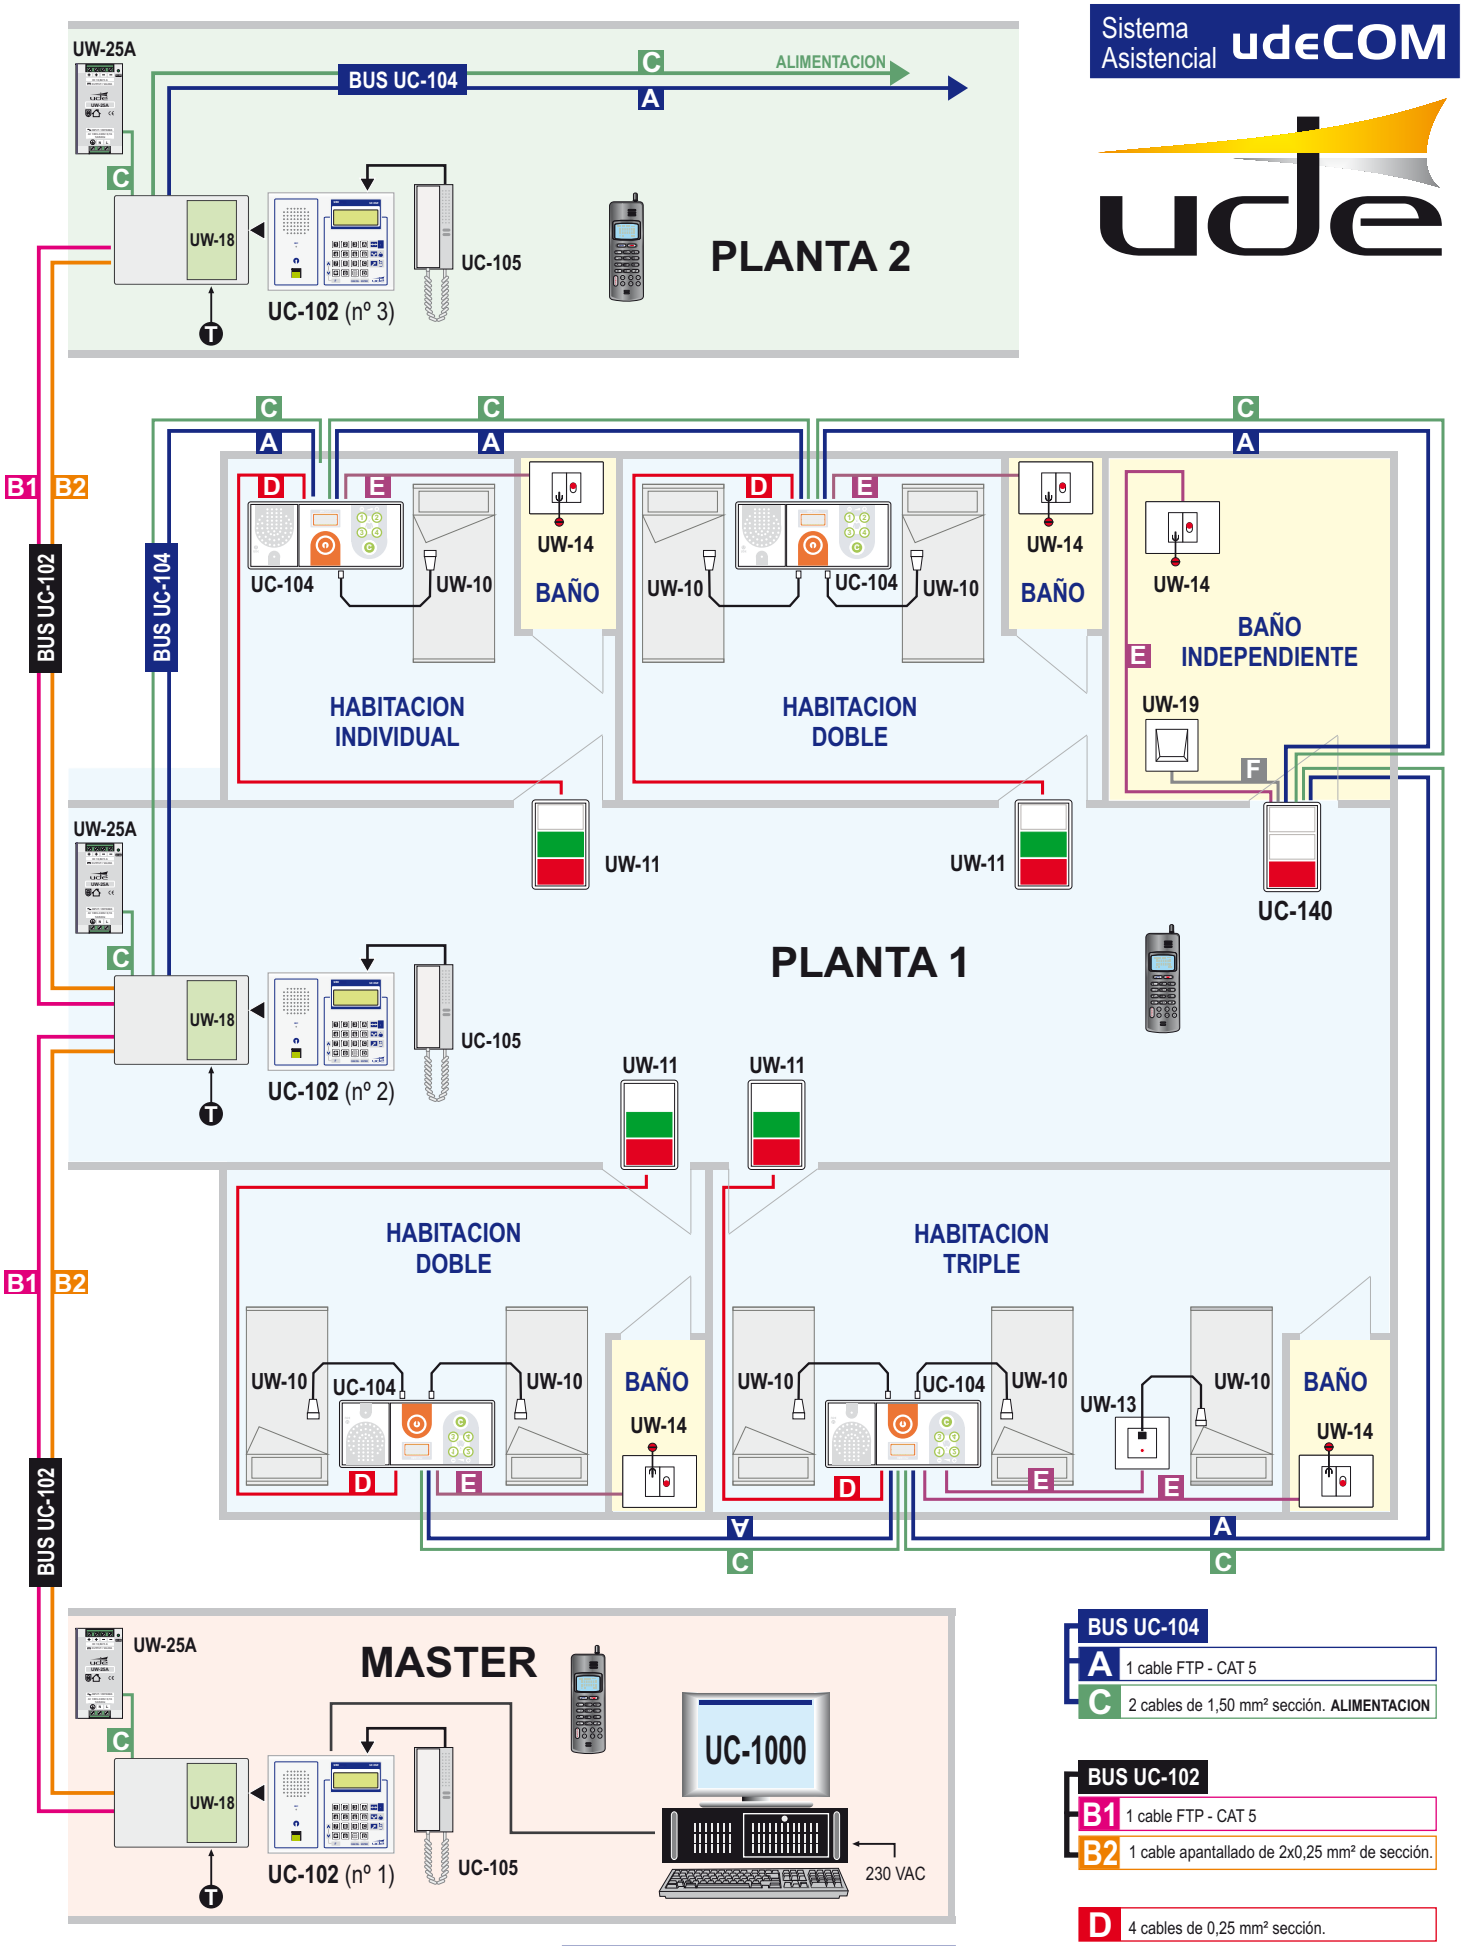

BUS UC-104

- **A** 1 cable FTP - CAT 5
- **C** 2 cables de 1,50 mm² sección. **ALIMENTACION**

BUS UC-102

- **B1** 1 cable FTP - CAT 5
- **B2** 1 cable apantallado de 2x0,25 mm² de sección.

- **D** 4 cables de 0,25 mm² sección.
- **E** 3 cables de 0,25 mm² sección.
- **F** 2 cables de 0,25 mm² sección.

T Conexión base teléfono inalámbrico

OPCION MEGAFONIA - Consultar

DIAGRAMA INSTALACION TIPO